

Hovedprojekt                      tegn.nr. 0-01  
Tagomlægning xxxx  
Plan af stueetage, eksisterende forhold  
mål 1:100  
dato: xxxx                      Rev.:                      Udg.:




Hovedprojekt  
Tagomlægning xxxx  
Opstalt af østfacade  
mål 1:100  
dato: xxxx

Rev.: xxxx


tegn.nr. 0-02

Udg.: x




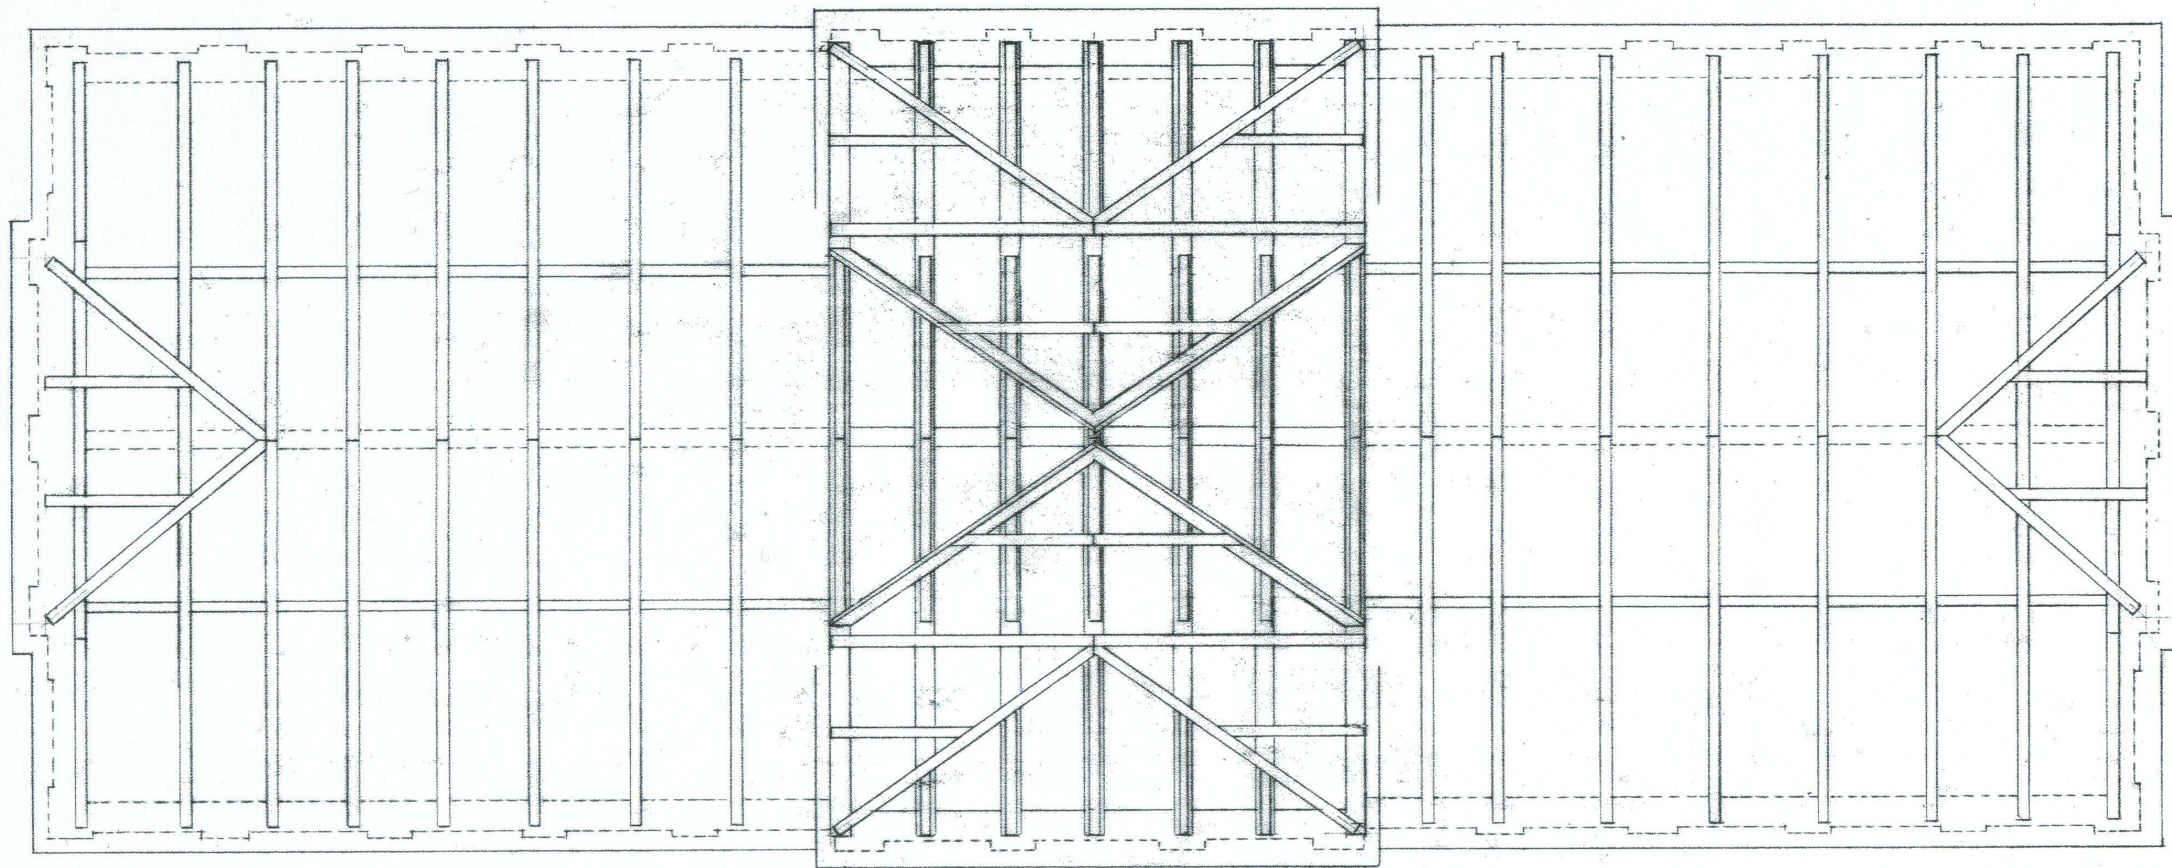

Hovedprojekt tegn.nr. 1-01  
Tagomlægning xxxx  
Plan af tagetage (tagværk)  
mål 1:100  
dato: xxxx Rev.: Udg.:

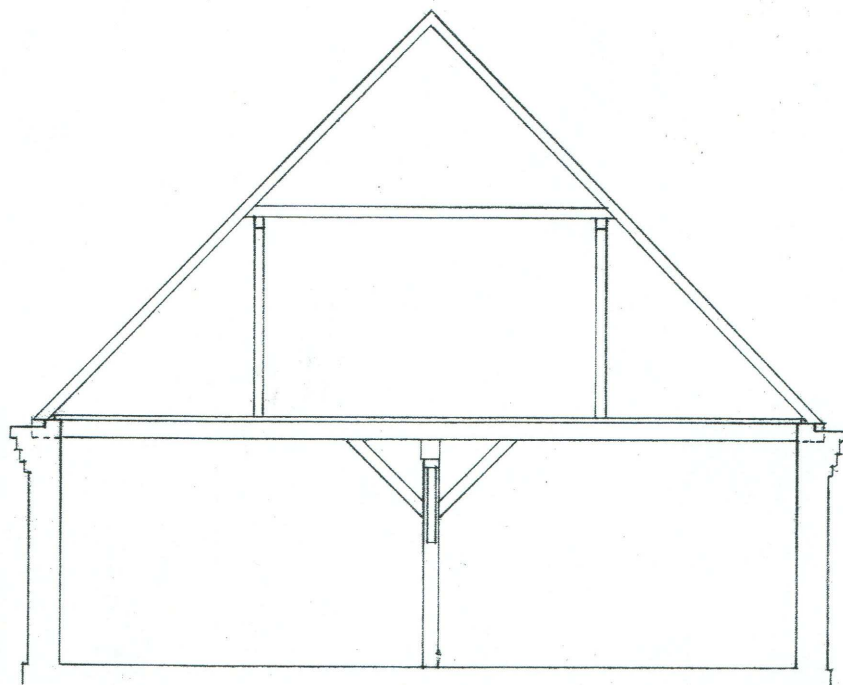


Tværnsnit A-A

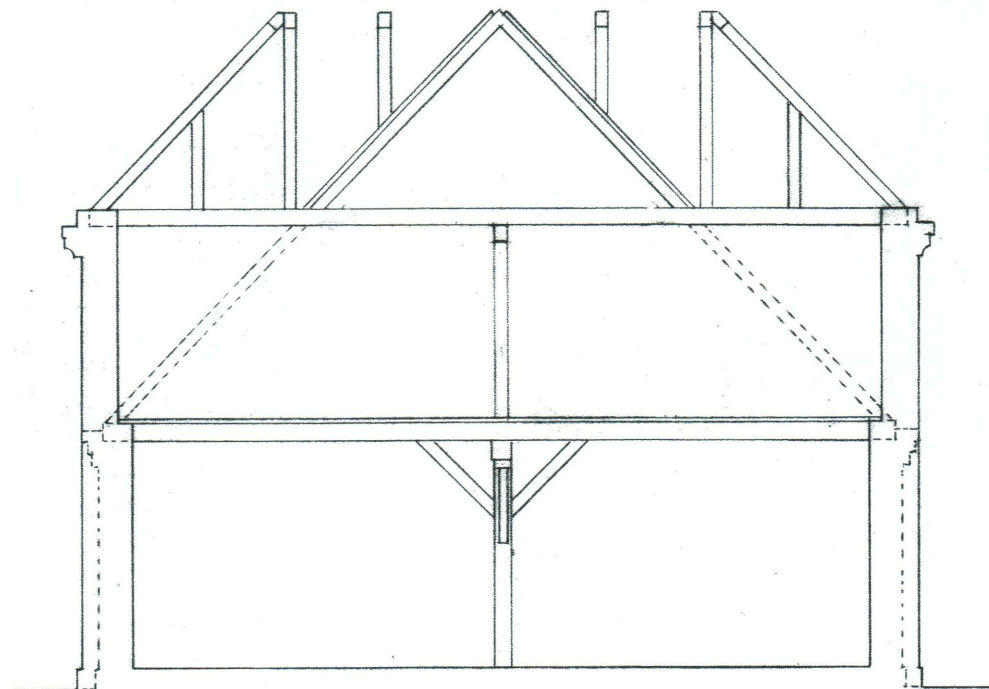

Tværnsnit B-B

Hovedprojekt tegn.nr. 1-02  
Tagomlægning xxxx  
Tværnsnit A-A og B-B  
mål 1:100  
dato: xxxx    Rev.: xxxx    Udg.: x

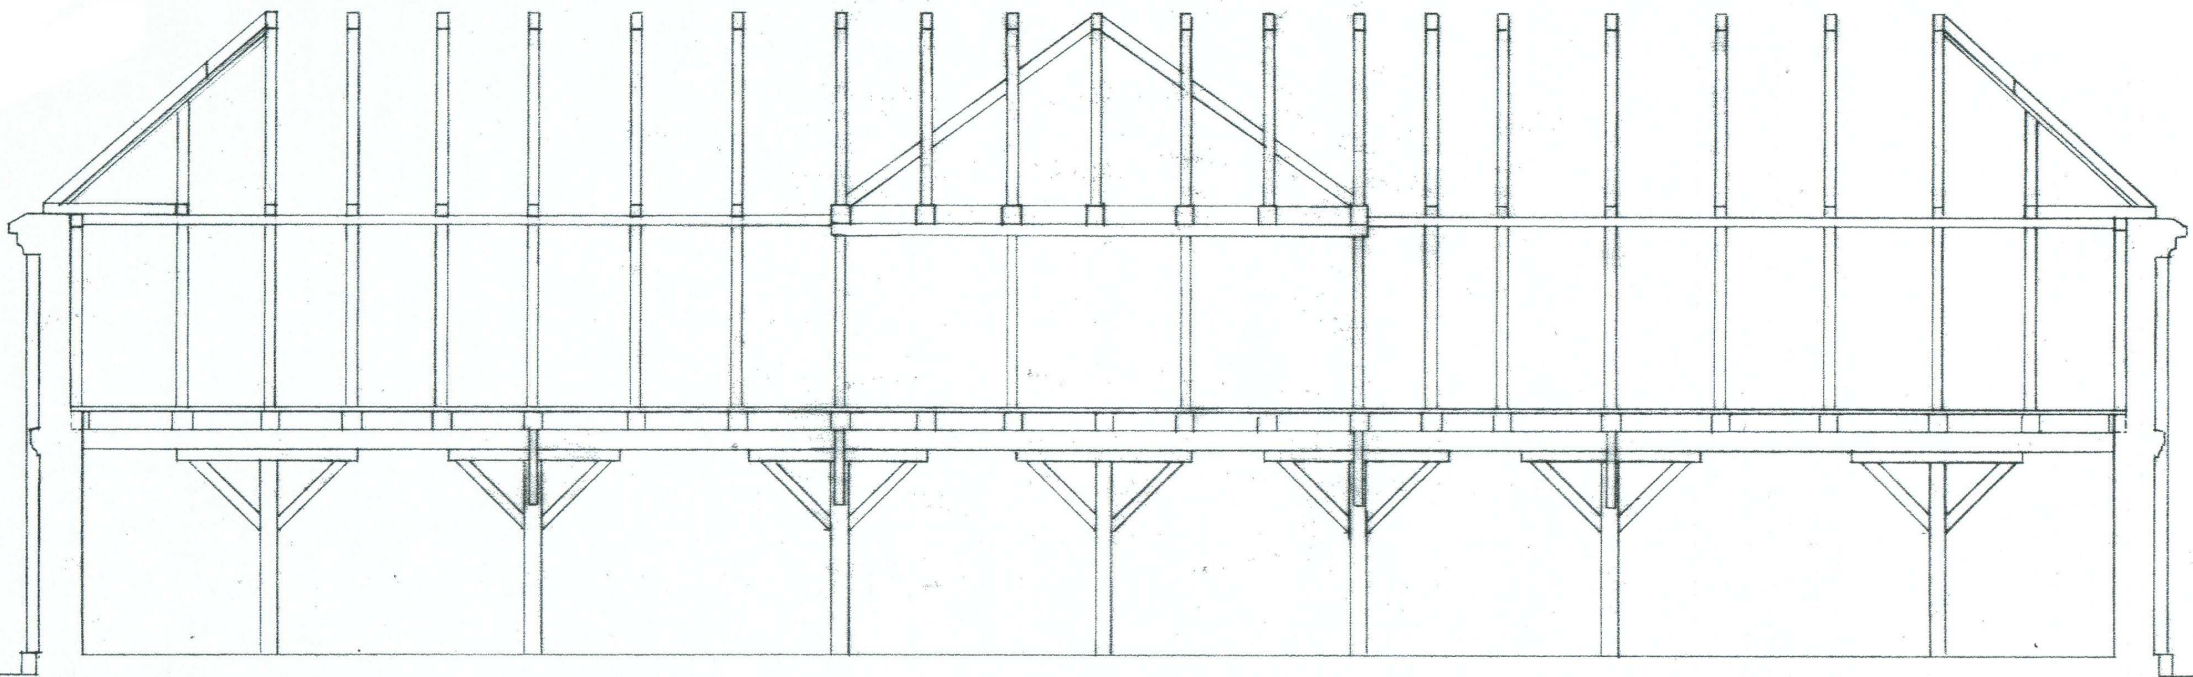


Hovedprojekt  
Tagoplægning xxxx  
Længdesnit  
mål 1:100  
dato: xxxx

tegn.nr. 1-03

Rev.:

Udg.:



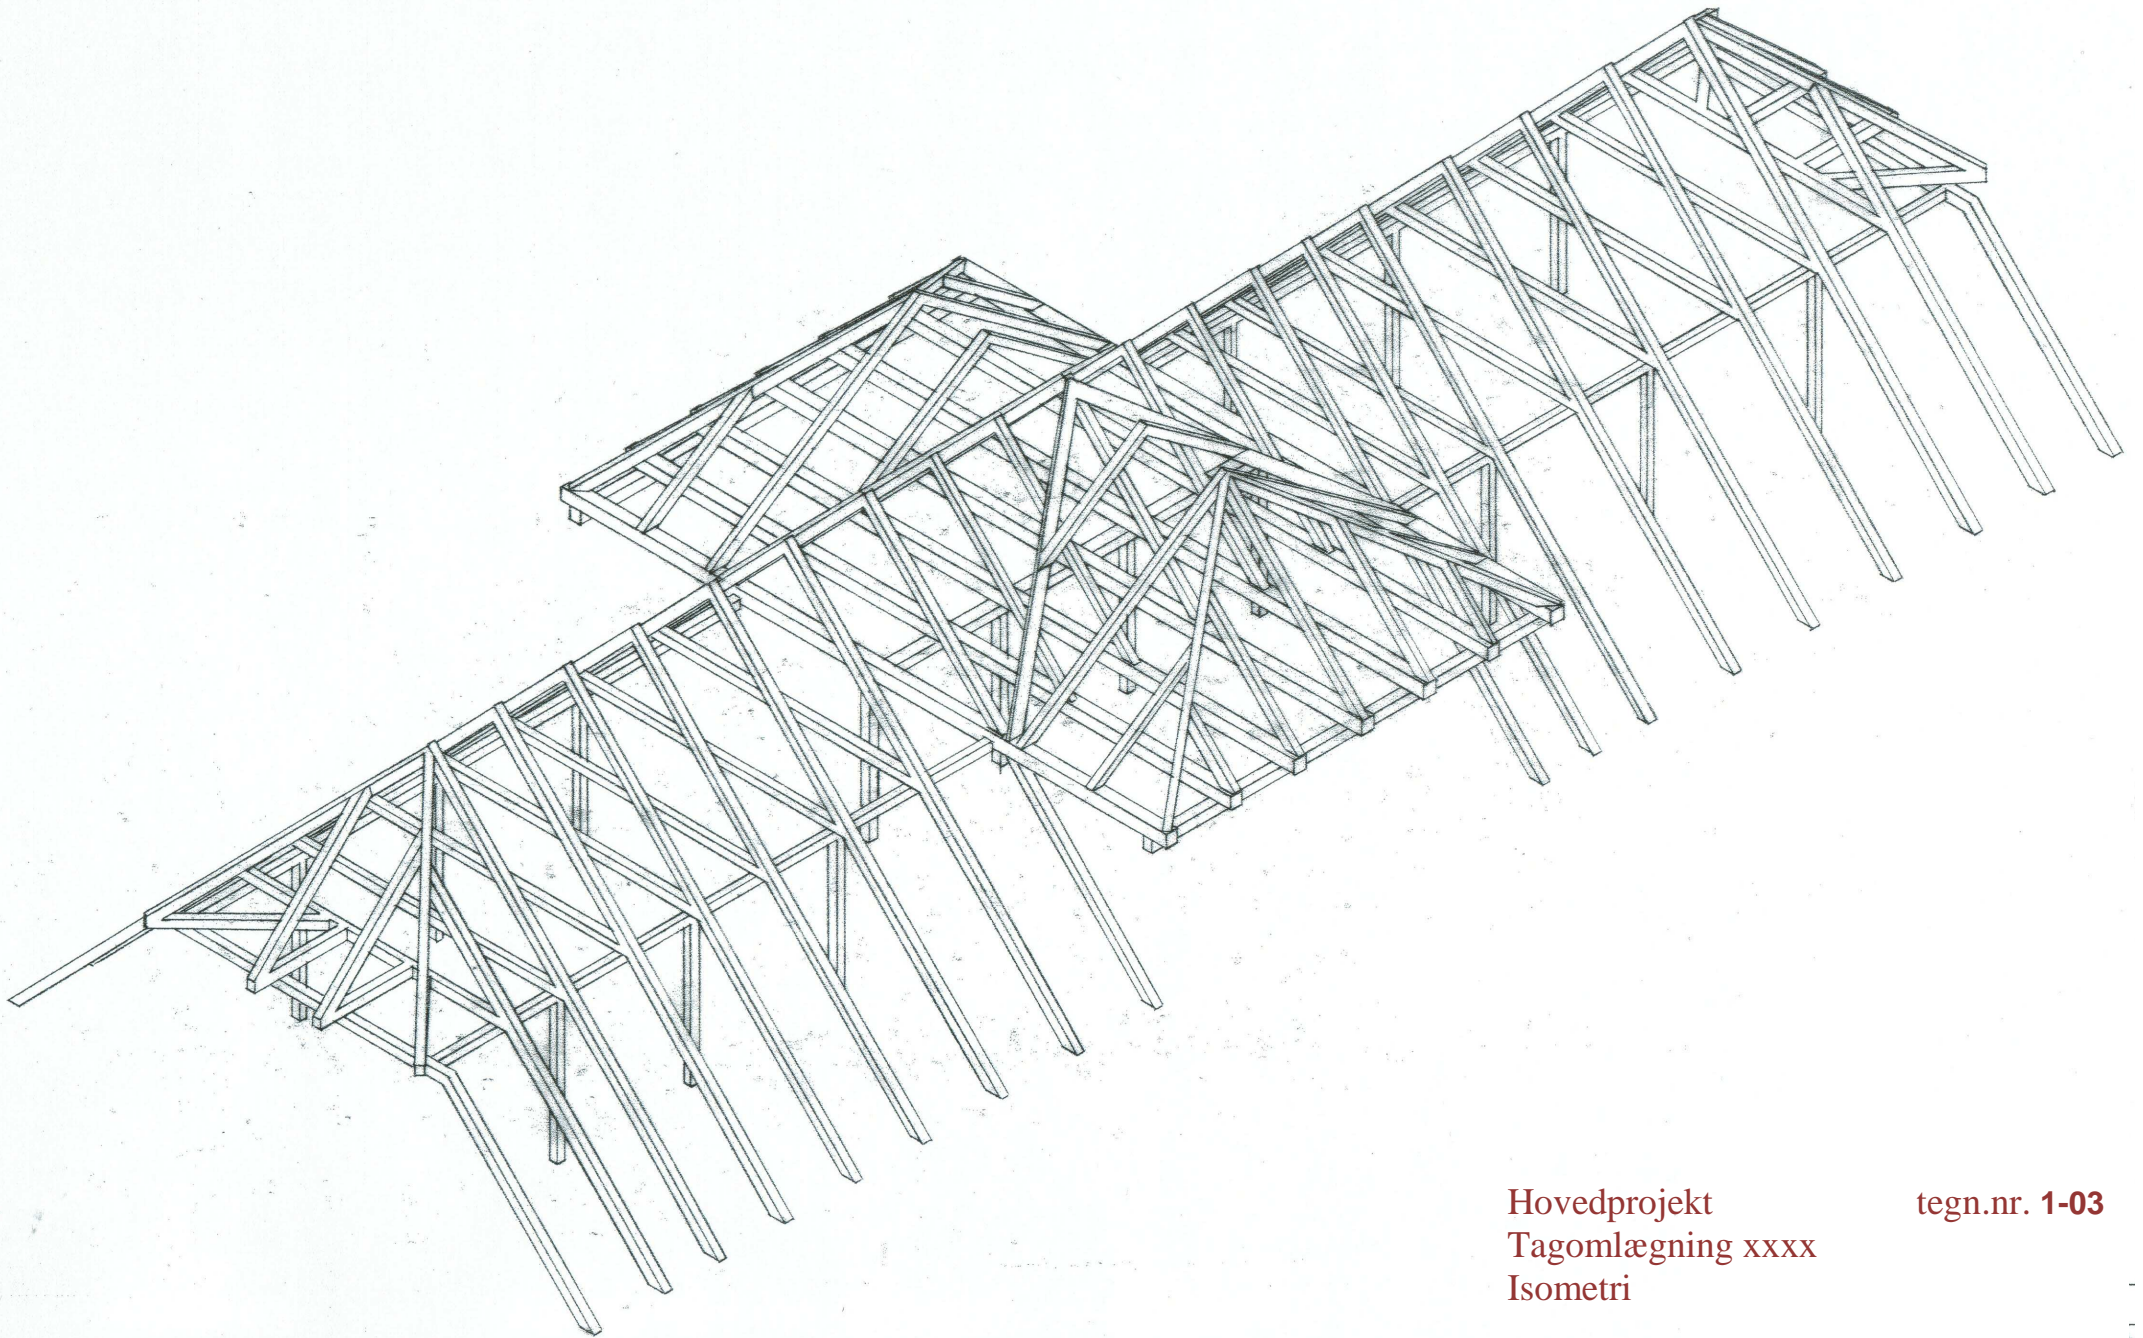

Hovedprojekt  
Tagoplægning xxxx  
Isometri


tegn.nr. 1-03

dato: xxxx

Rev.:

Udg.:

Vingetegl  
T3-lægter 38 x 95 mm  
25 mm trykimp. afstandslister  
Undertagspap  
Undertagsbrædder  
Fodblik, min. 15 cm overlæg  
under undertagspap  
Underlag for fodblik (19 mm  
vandfast x-finér) med  
indstemte rendejern  
30 mm ventilationsspalte  
Snefang

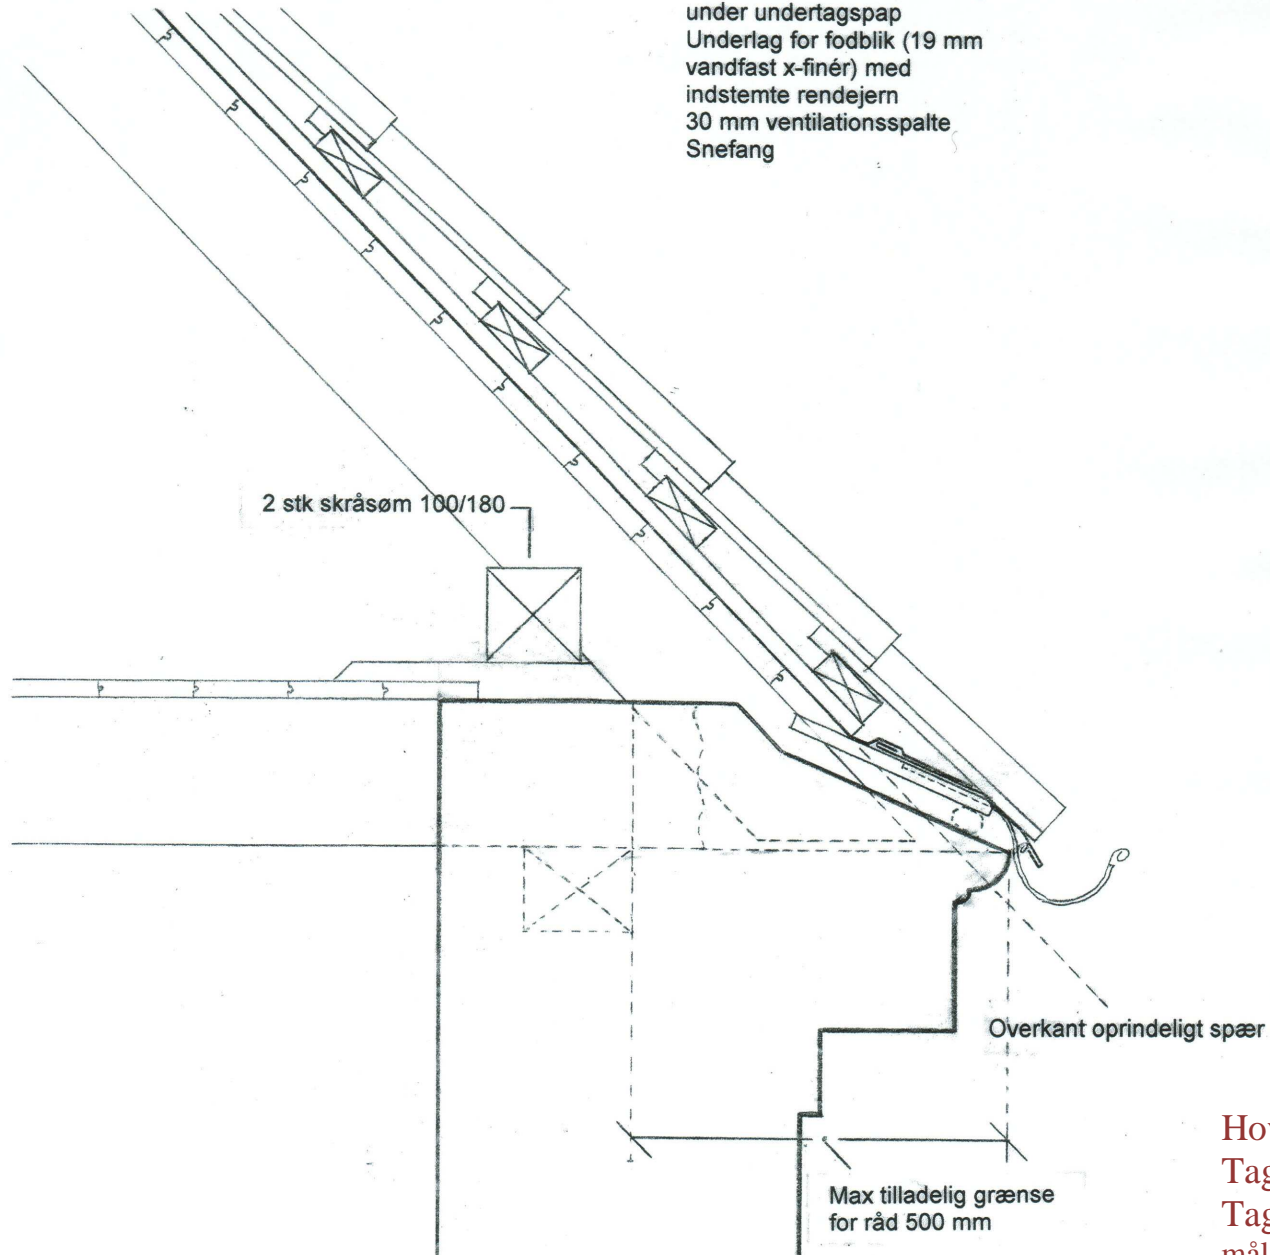

Hovedprojekt  
Tagomlægning xxxx  
Tagfod  
mål 1:10  
dato: xxxx

Rev.: xxxx

tegn.nr. 1-11

Udg.: x



